


Längsschnitt

1 : 100

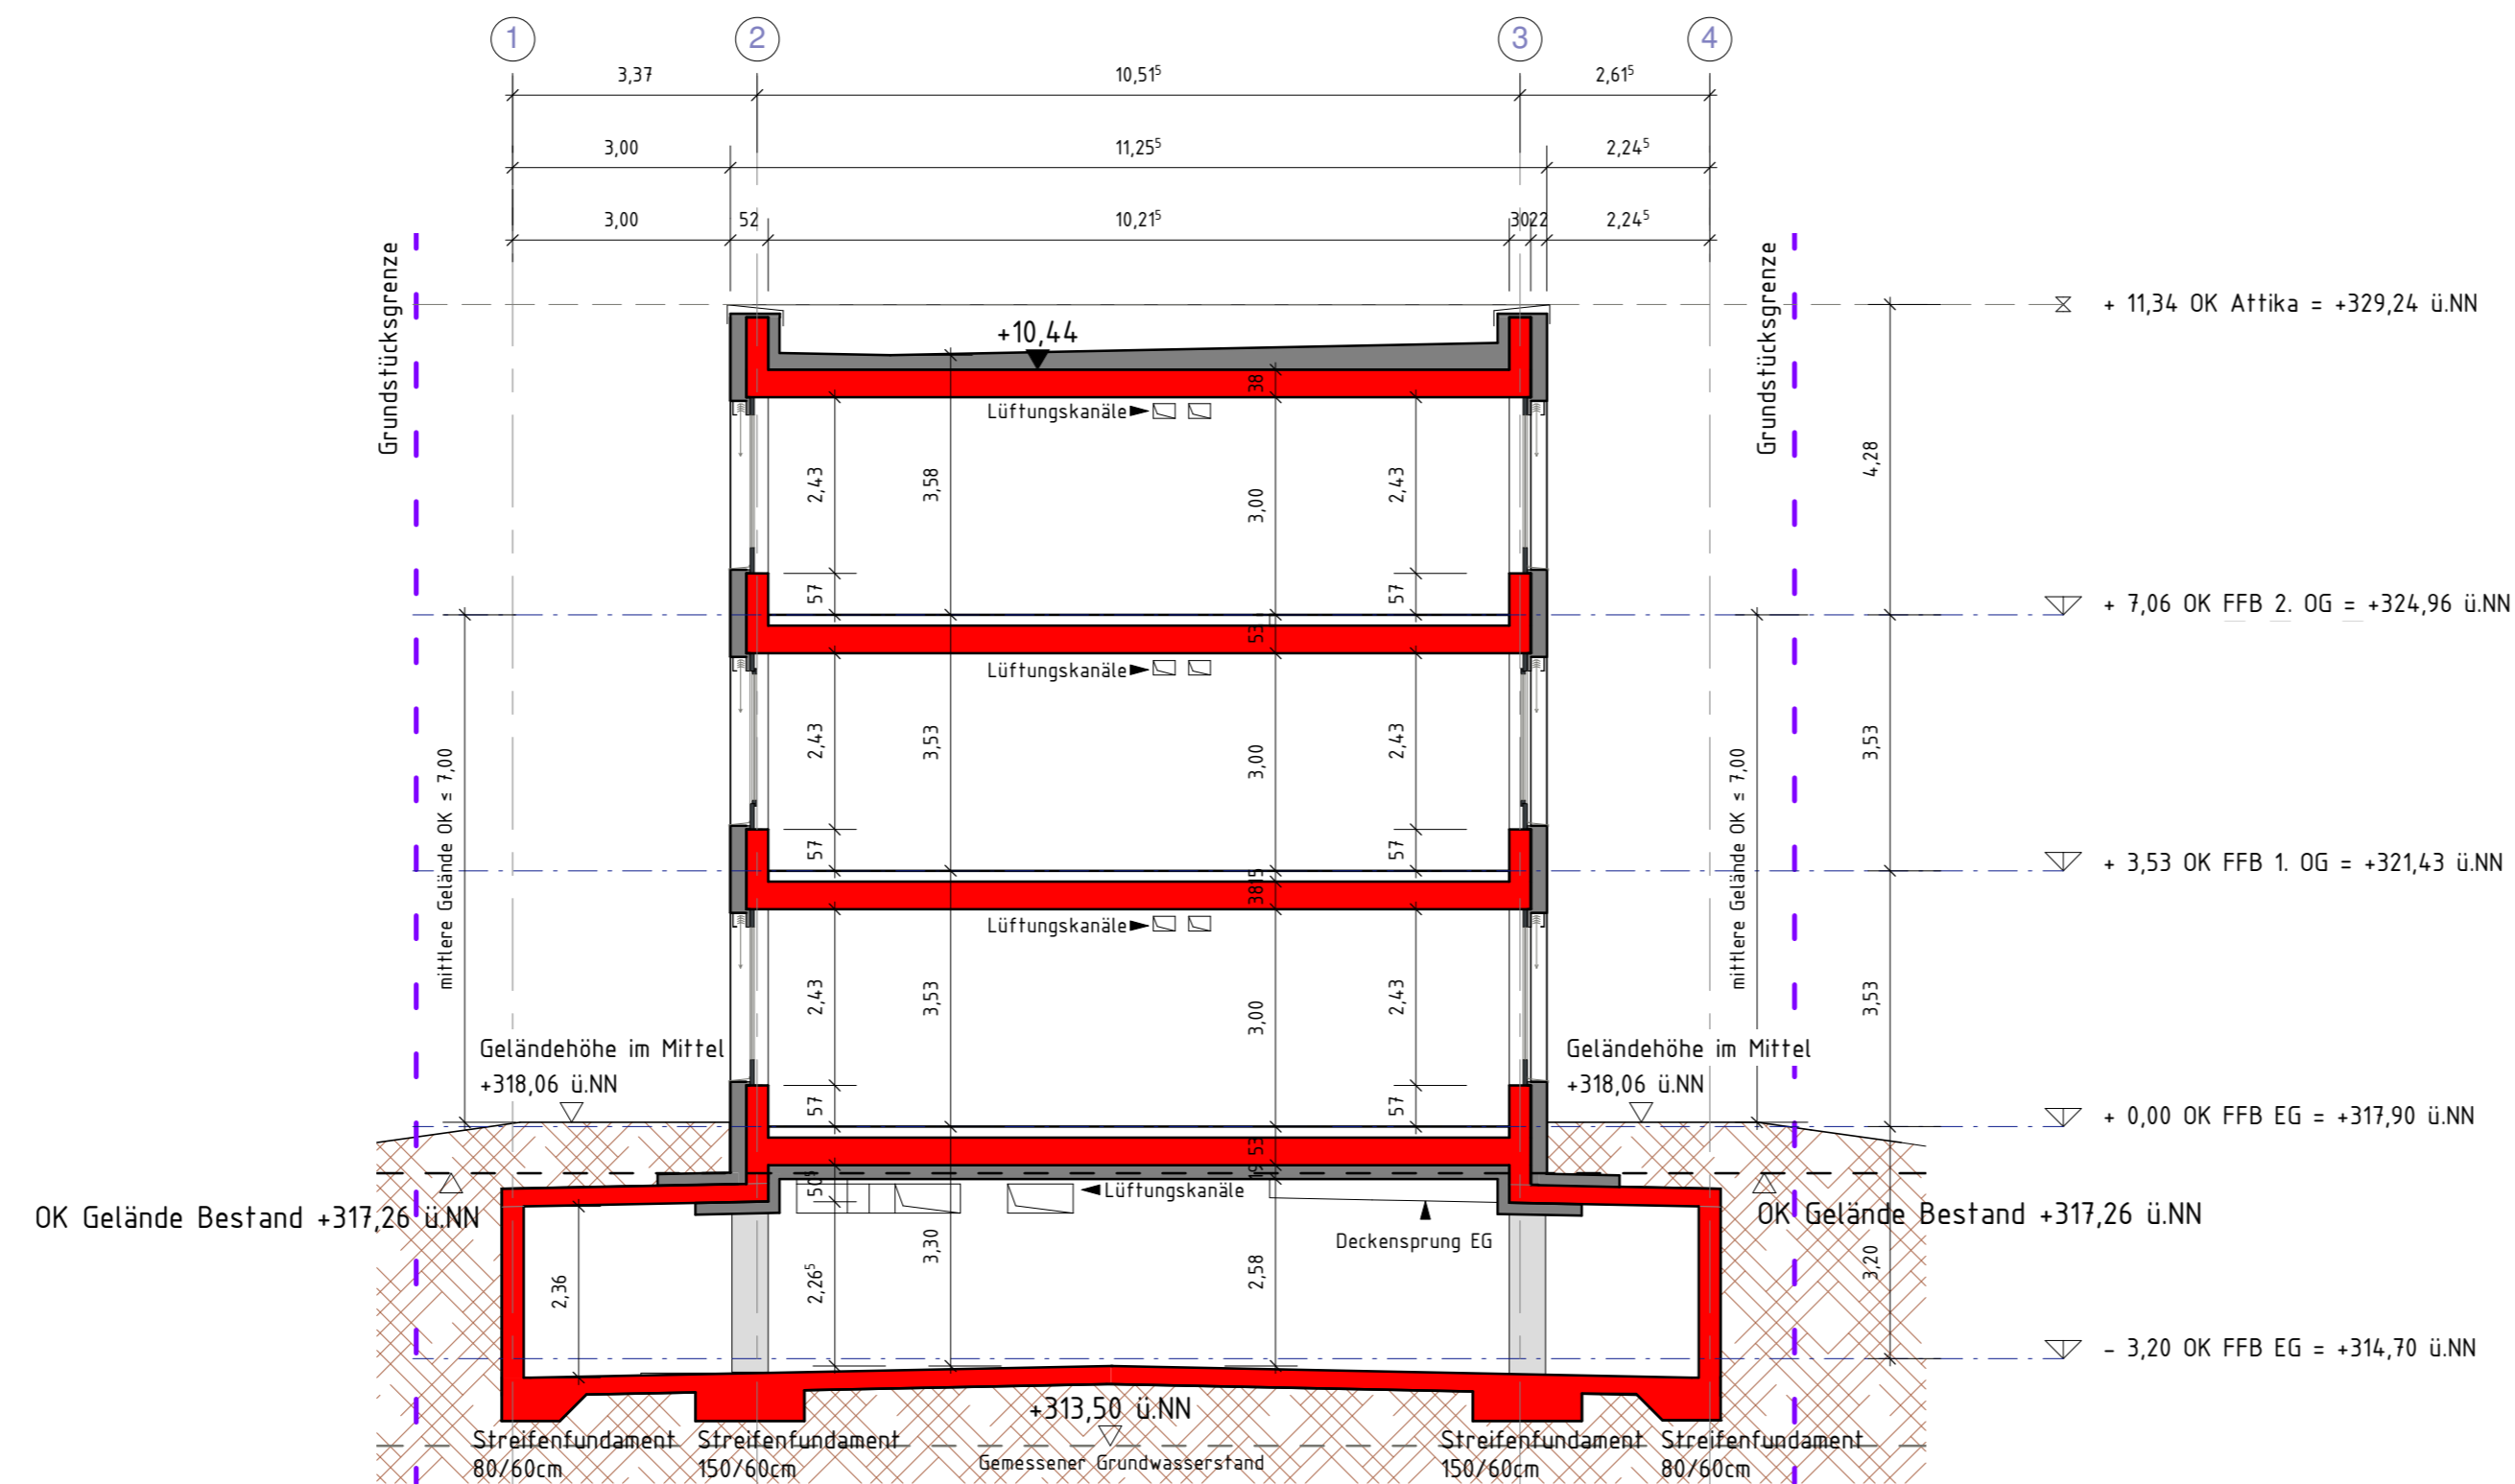

Querschnitt

1 : 100

UNTERSCHRIFT BAUHERR: \_\_\_\_\_  
 DATUM \_\_\_\_\_ UNTERSCHRIFT \_\_\_\_\_

UNTERSCHRIFT PLANVERFASSER: \_\_\_\_\_  
 DATUM \_\_\_\_\_ UNTERSCHRIFT \_\_\_\_\_

PLANNUMMER  
**4-AR-WP-S-EX-060-00-F**

PROJEKT  
**Neubau SOFISTIK  
 Flataustr. 14, Nürnberg**

BAUHERR  
 SOFISTIK AG  
 Thomas Fink  
 Burgschmietstraße 40  
 90419 Nürnberg

GENERAL-  
 UNTERNEHMER  
 Wolff & Müller Hoch- und Industriebau  
 Schwieberdingstraße 107  
 70435 Stuttgart

PLANVERFASSER  
 Wabe-Plan Architektur  
 Walko + Beck Freie Architekten PartGmbH  
 Breitwiesenstraße 13  
 70565 Stuttgart

PLANART  
 Genehmigungsplanung

PLANINHALT  
**Längs- /  
 Querschnitt**

DATUM / ERSTELLT  
 11.04.2017

GEZEICHNET  
 AP

MASSSTAB  
 1 : 100

PLANFORMAT  
 900 x 420