


Flataustraße

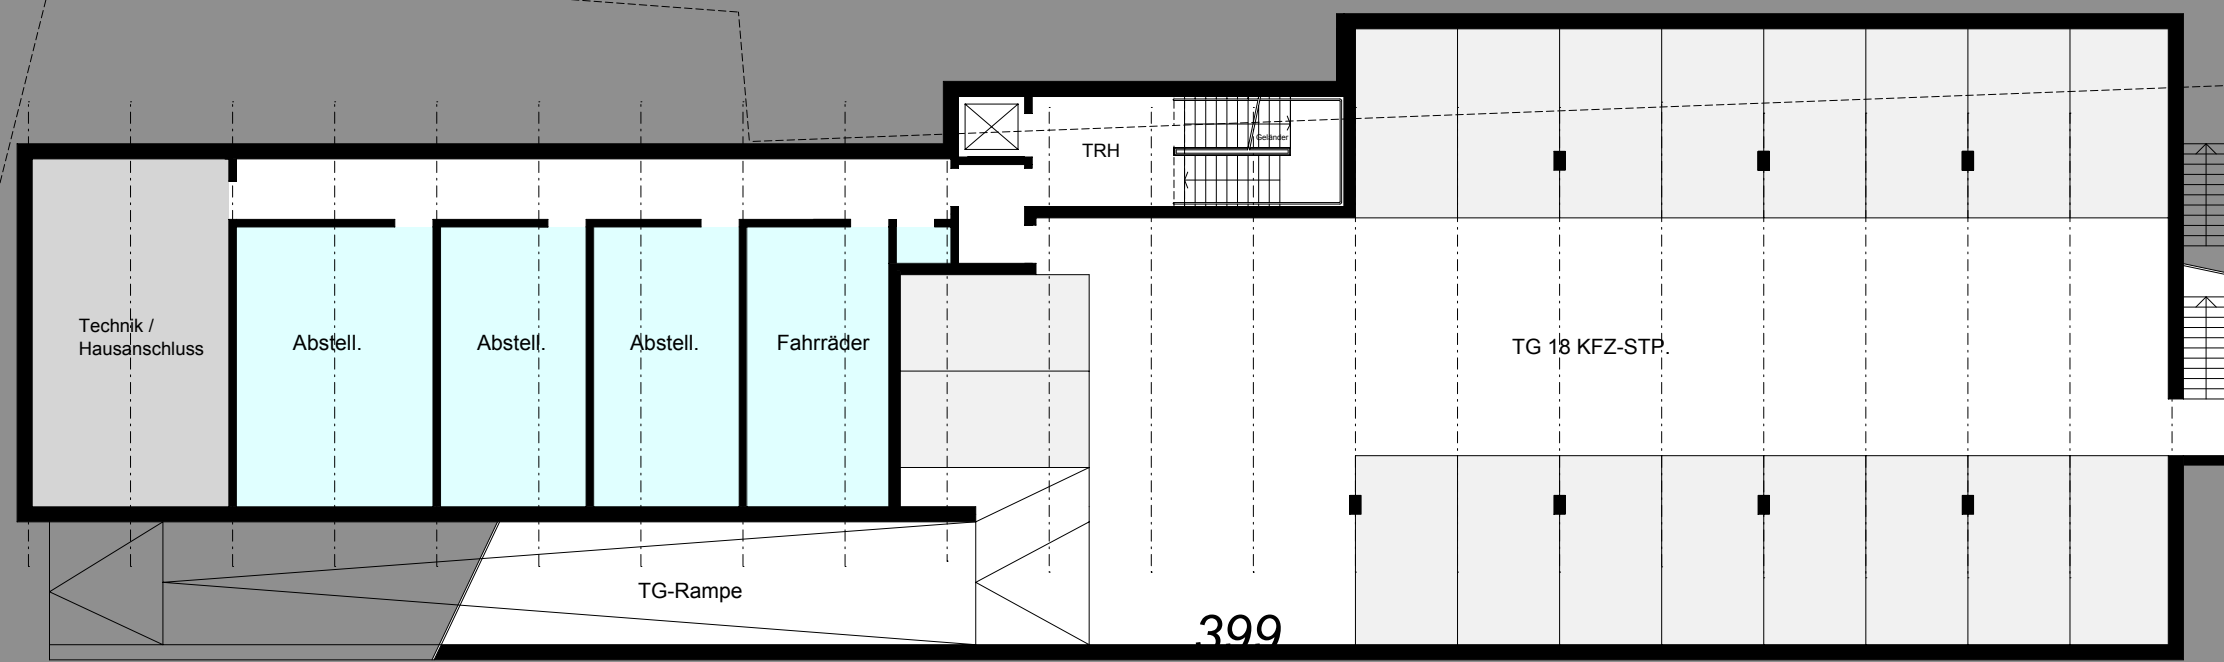

GE
GRZ max. 0,8
GFZ max. 1,2

Grundstück
1.297 m²
TG / BGF:
832.94 m²