


E1 Vorentwurf - nur schematische Darstellung! zur Diskussion

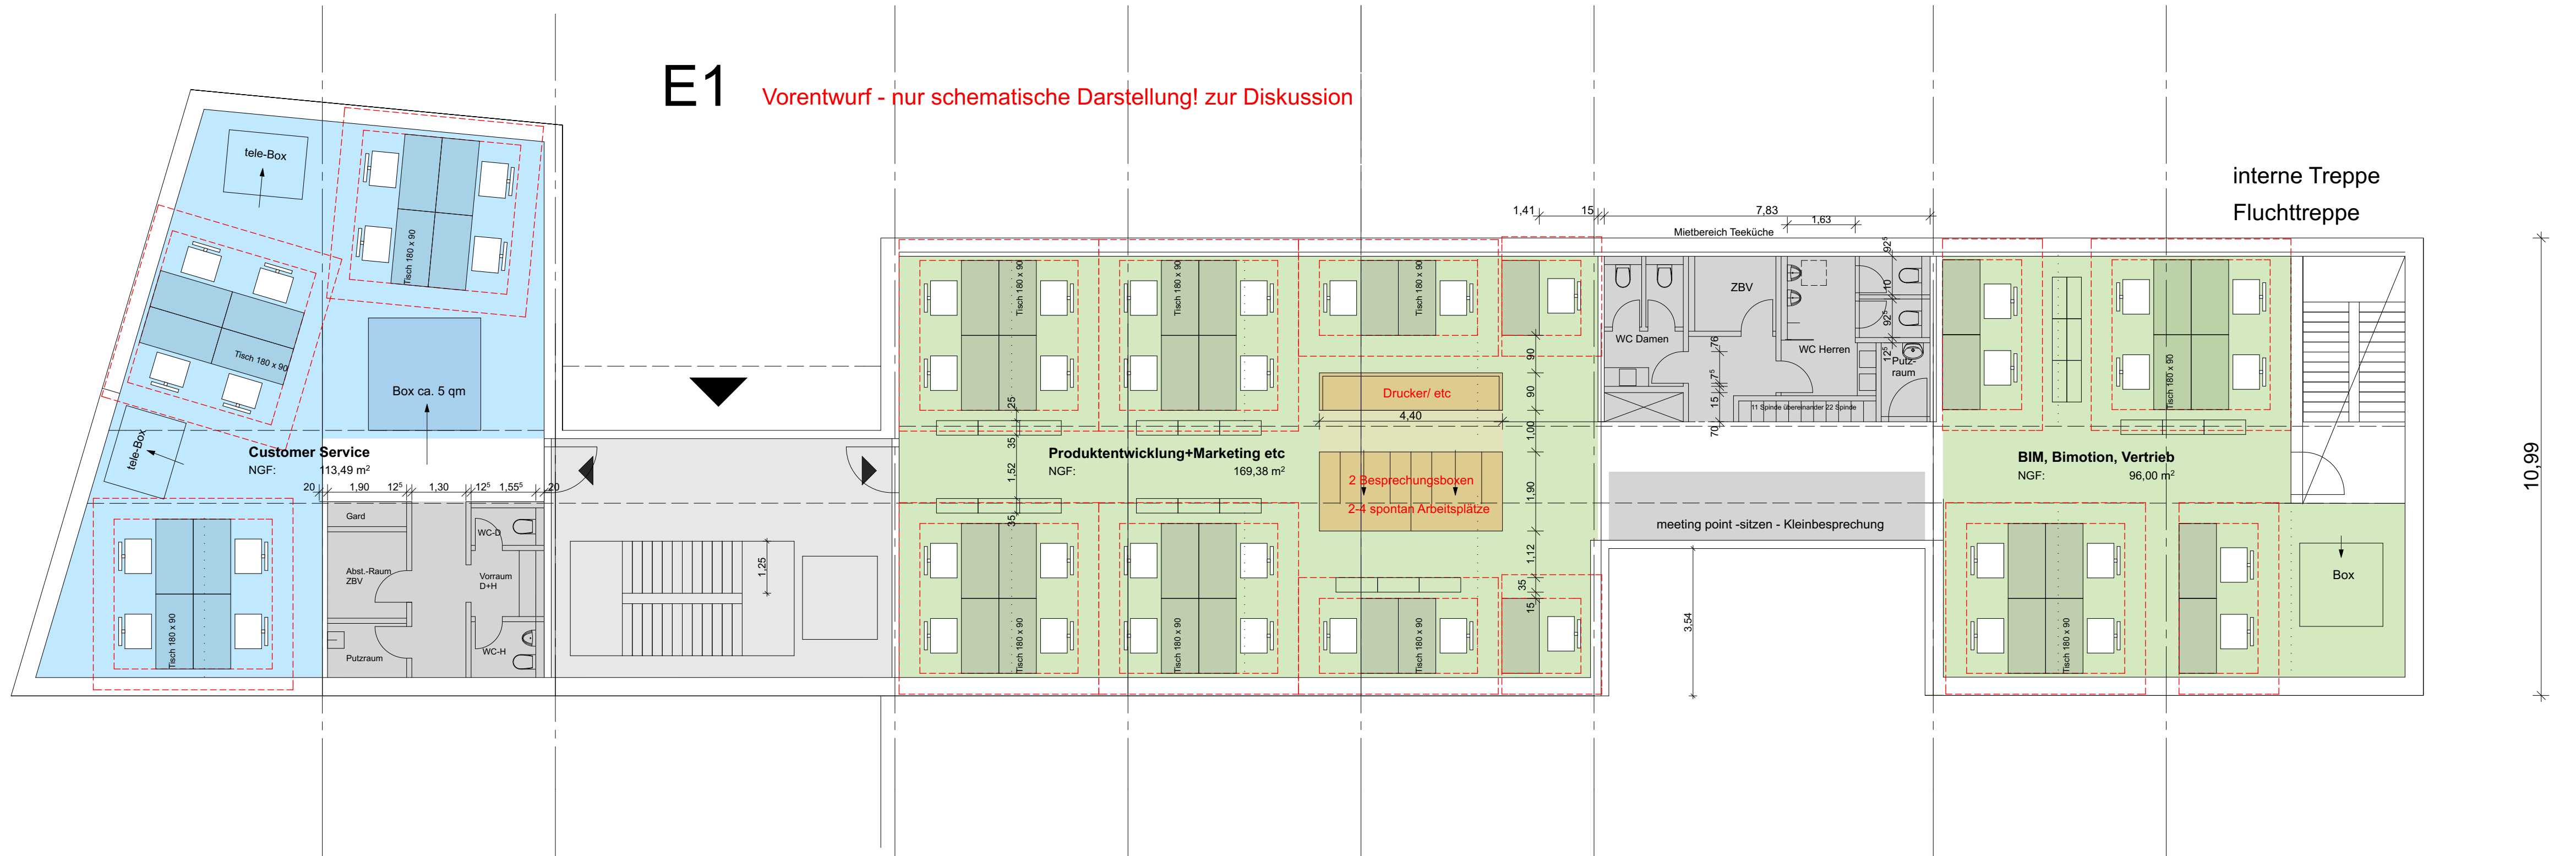

innenarchitektur
susanne fink-beie

susanne @fink-beie.de
www.fink-beie.de

T +49 911 39 66 89
F +49 911 39 66 63 899
M +49 172 84 45 701

Schnieglinger Straße 94 f / 90419 Nürnberg

projekt SOFiSTIK Bürogebäude

E1-Grundriss
Vorentwurf

date
09.08.2016

scale
M 1:100

plan-nr.: